



FREISTAAT BAYERN
NEUBURG-SCHROBENHAUSEN
STADT NEUBURG A.D. DONAU

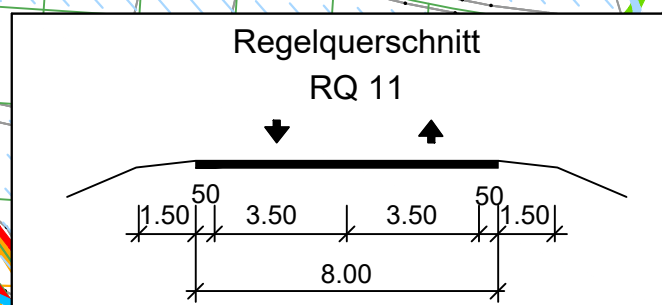

Bauwerk 01
Brücke im Zuge der St 2035
über die Donau
Bau-km von 0+740 - bis 1+440
LW = 700,00 m
LH ≥ 4,50 m
BzG = 11,60 m

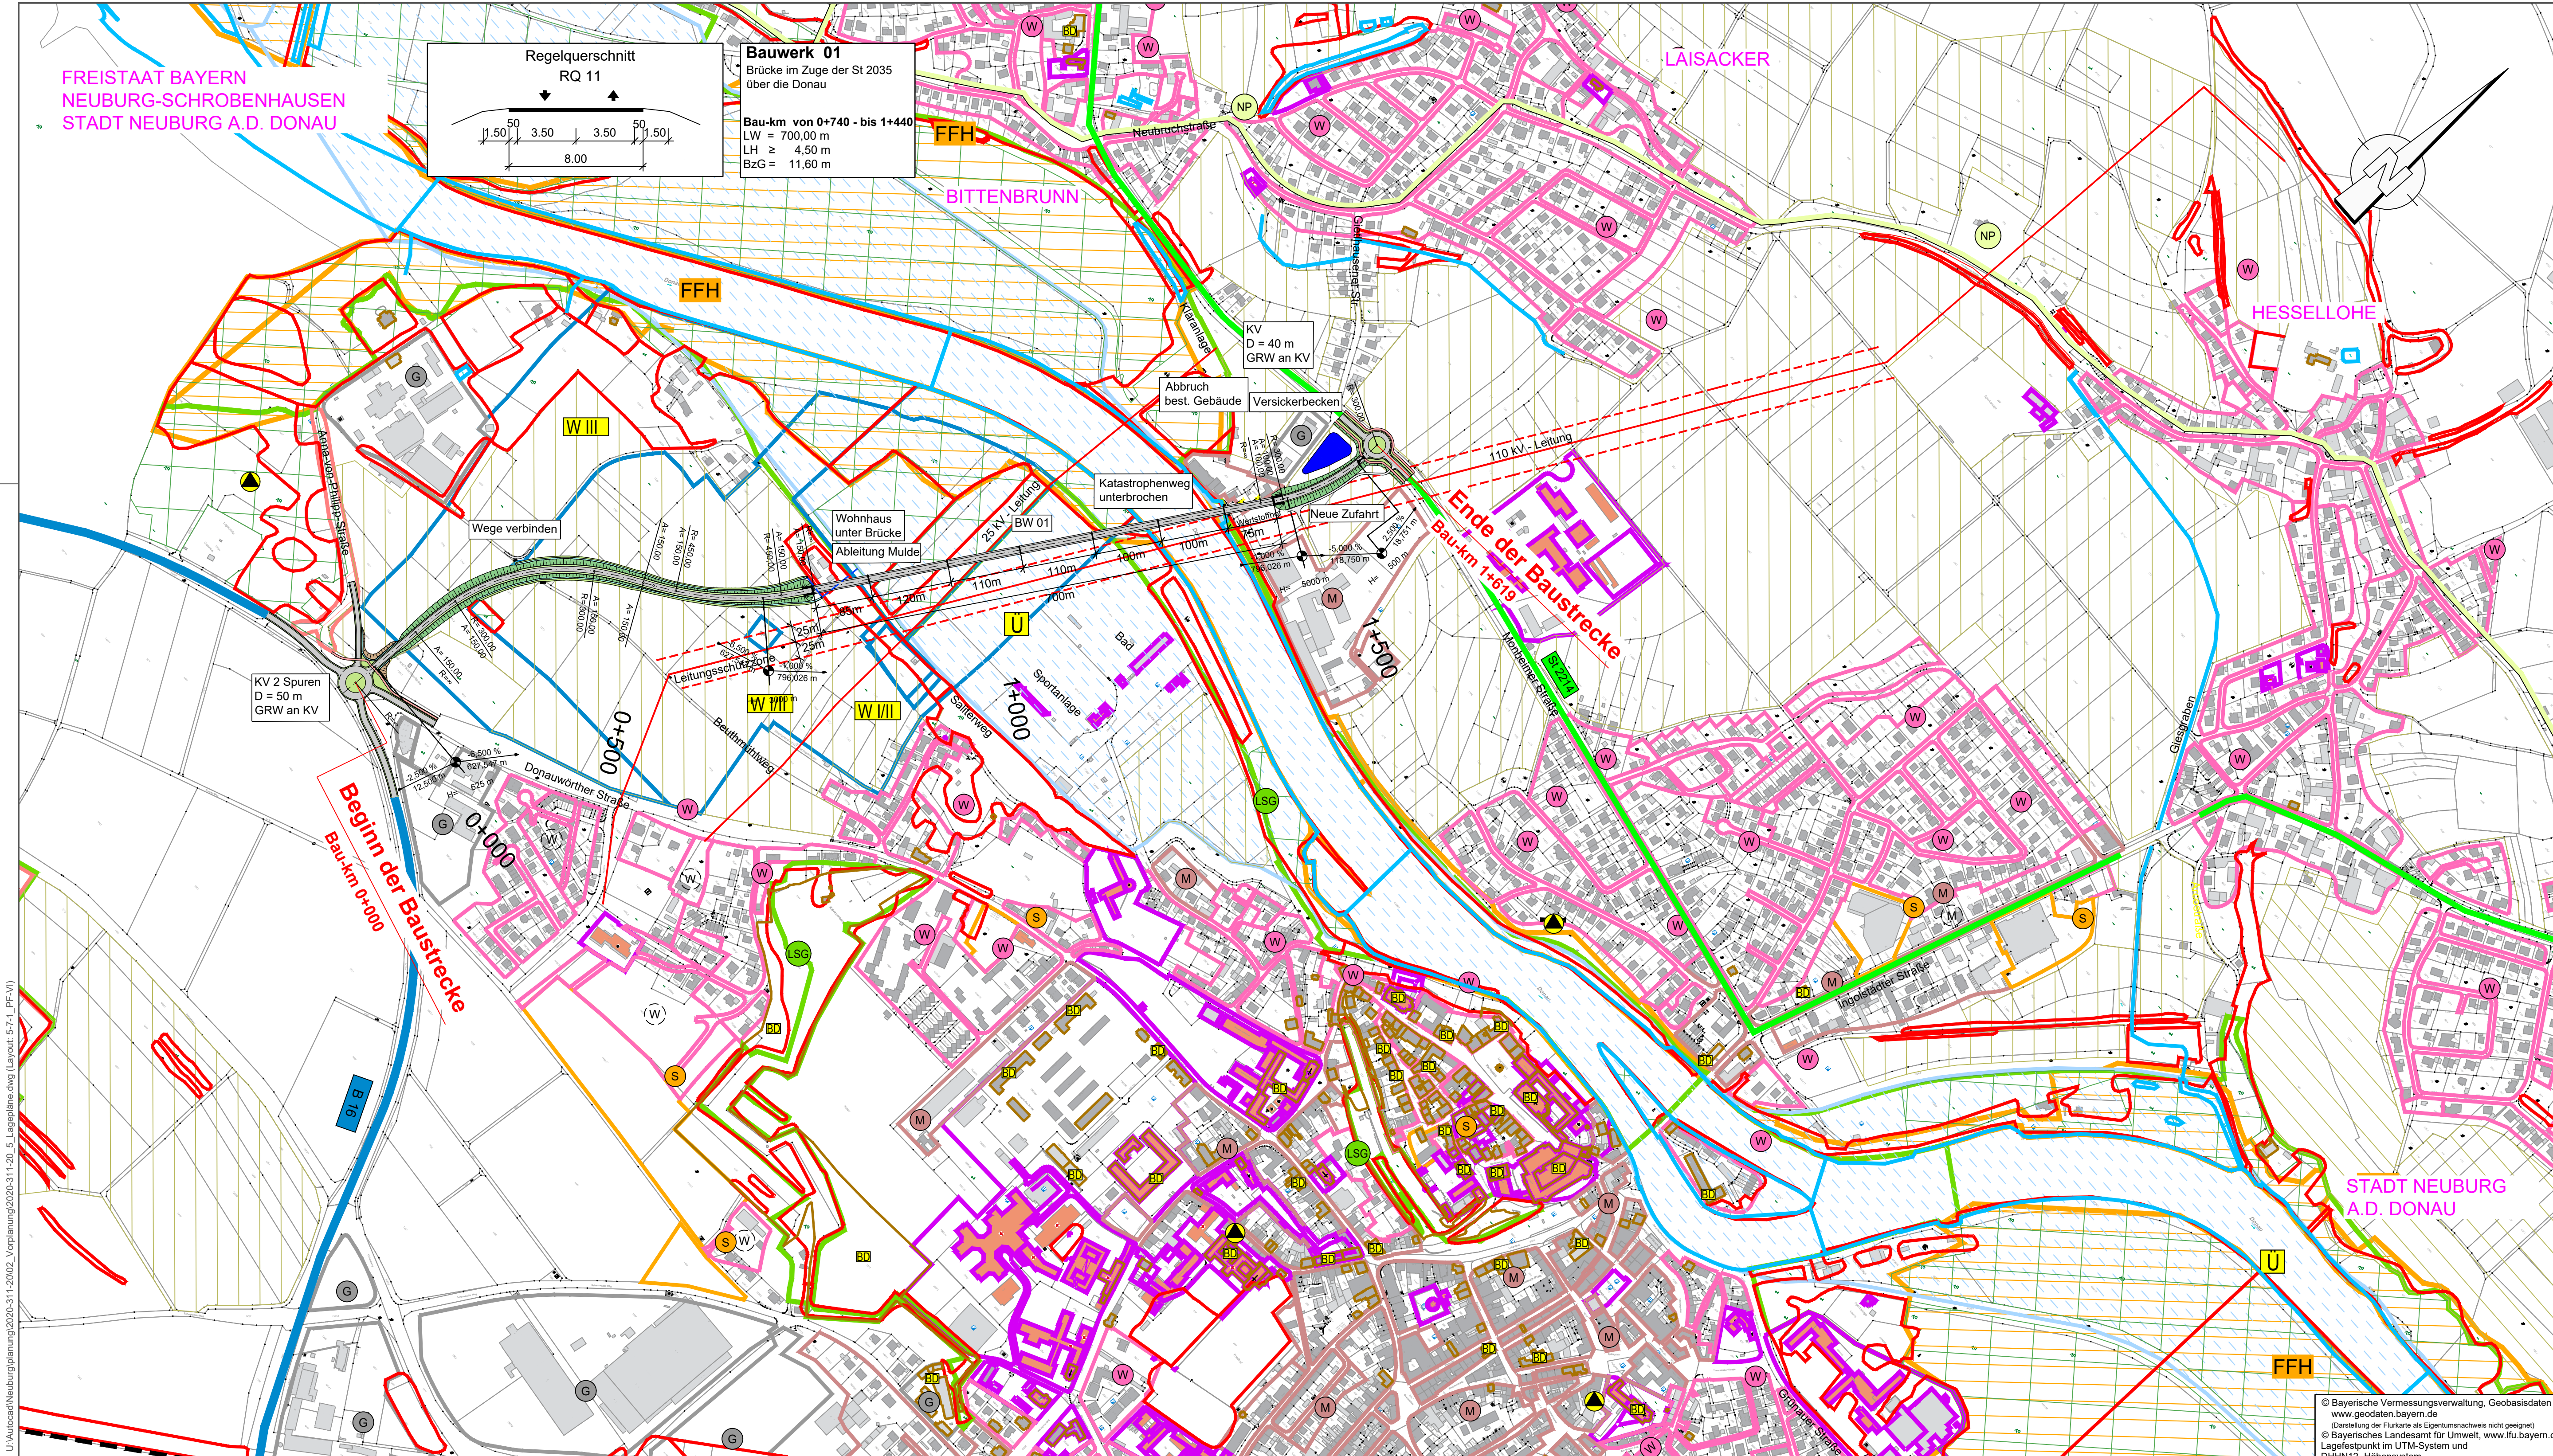

Zeichenerklärung

- Planung:**
- Einschnittsböschung
 - Bankett
 - Fahrbahn mit Achse
 - Bankett
 - Dammböschung
 - Straßenebenenflächen
 - Wirtschaftsweg
 - Geh und Radweg
 - Brücke
 - Stützwall
- Schutzgebiete**
Natur, Landschaft, Wasser
- FFH-Gebiet
 - Naturschutzgebiet
 - Landschaftsschutzgebiet
 - Naturpark
 - gesetzlich geschütztes Biotop
 - Natur-, Bau-, Bodendenkmal
 - Überschwemmungsgebiet
 - Wasserschutzzone I / II
 - Wasserschutzzone III
 - Schutzwald
 - Flächen zur Förderung von Maßnahmen der Landschaftspflege und Erholungsvorsorge
 - Alltagsverdachtsflächen
 - Gewässer
- Gebiete und Flächen**
- | | |
|-----------|---------|
| vorhanden | geplant |
| (W) | (W) |
| (M) | (M) |
| (G) | |
| (S) | |
| | (S) |
| | |
| | (G) |
- Versorgungseinrichtungen**
- vorhanden
- Freileitung

mayr ingenieure Mayr Beratende Ingenieure
PartG mbB
Blütenweg 5
86551 Aichach
T +49 8251 8750 0
F +49 8251 8750 27
info@mayr-ingenieure.de

bearbeitet	Juni 2021	Schrott
gezeichnet	Juni 2021	SL
geprüft	Juni 2021	Mayr
Projekt-Nr.	2020-311-20	
Plan-Nr.	2020-311-20_5_Lagepläne.dwg	
Aichach, den		

Nr.	Art der Änderung	Datum	Zeichen

VORUNTERSUCHUNG

Stadt Neuburg an der Donau
Karlplatz A 12, 86633 Neuburg an der Donau
Tel. 08431 55-0, Fax 08431 55-329
E-Mail: stadt@neuburg-donau.de

Unterlage / Blatt-Nr.: 5 / 6
Lageplan
Planfall VI
Maßstab: 1 : 5000

St 2035
Ortsumfahrung Neuburg

aufgestellt: _____

Neuburg, den _____

© Bayerische Vermessungsverwaltung, Geobasisdaten
www.geodaten.bayern.de
(Darstellung der Flurkarte als Expertenwissen nicht geeignet)
© Bayerisches Landesamt für Umwelt, www.lfu.bayern.de
Lagefestpunkt im UTM-System und
DHHN12-Höhensystem

U:\Inhouse\Neuburg\planung\2020-311-20_5_Lagepläne.dwg (Layout: 5-7_1_Pf-VI)